





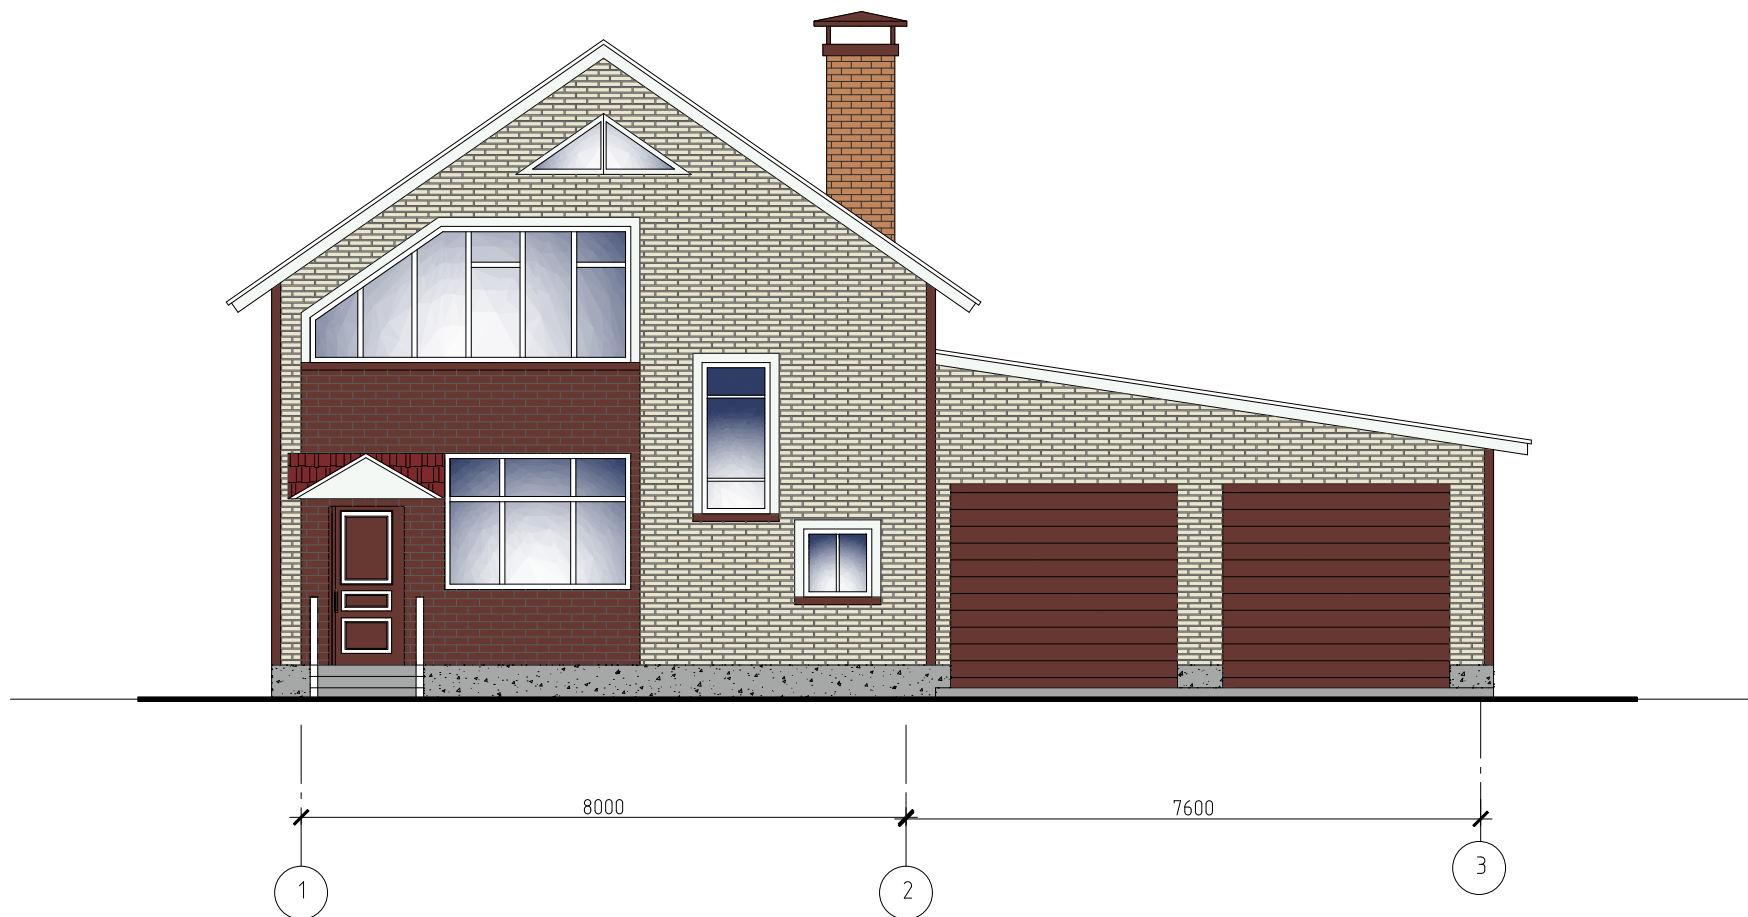

ФАСАД "1-3"

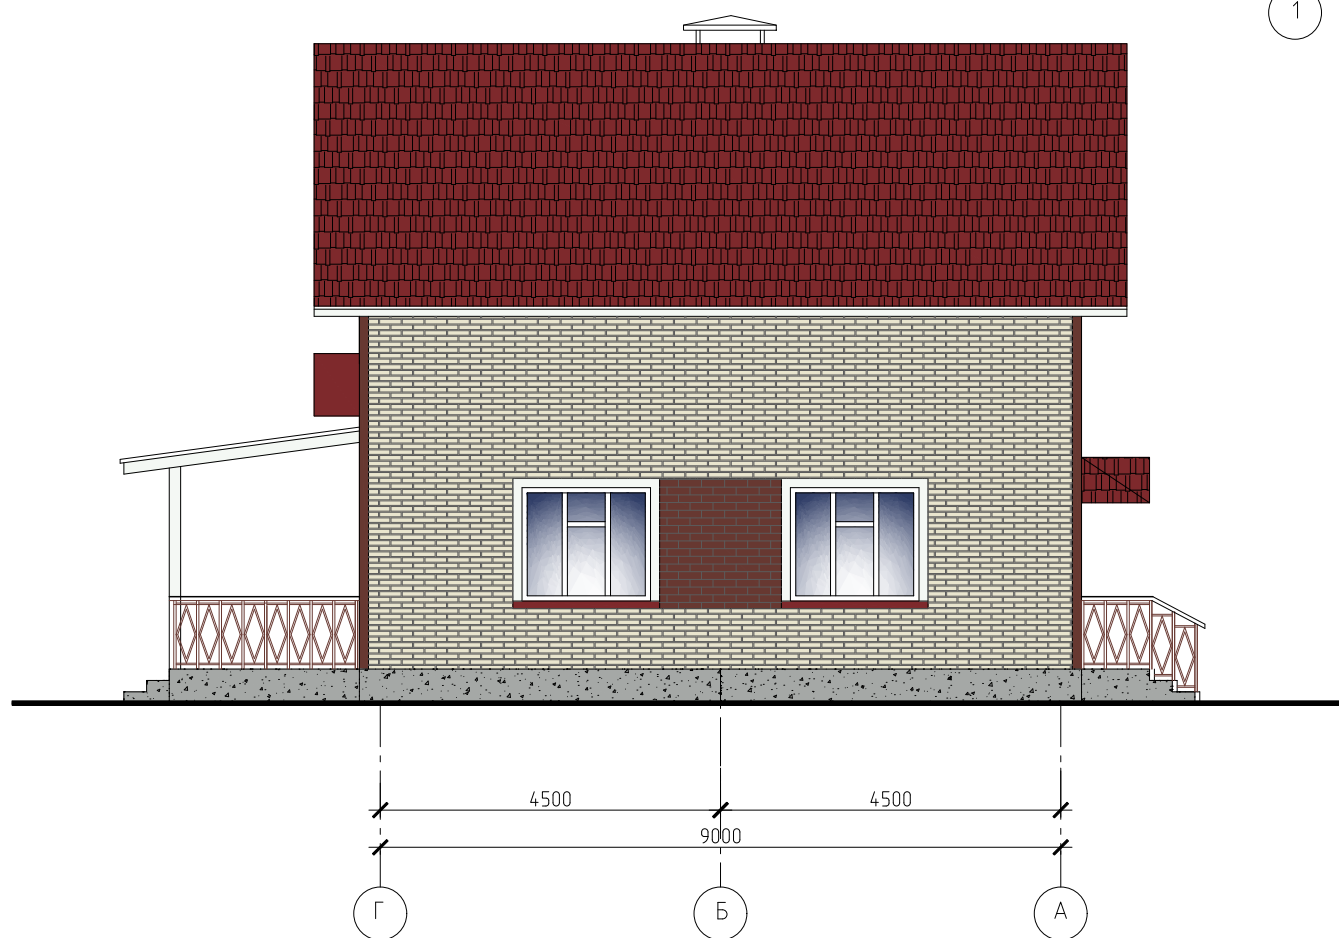


ФАСАД "Г-А"



Условные обозначения


-  - декоративные панели "Деке" по RAL 1013
-  - декоративные панели "Деке" по RAL 8012
-  -металлочерепица по RAL 3011
-  - цокольная плитка по RAL 9006

						063-14-Э		
Изм.	Кол. уч.	Лист	№ док.	Подп.	Дата			
						Стадия	Лист	Листов
						П	1	
ФАСАДЫ "Г-А", "1-3". (цветовое решение)						ООО "НТИ" 		


ФАСАД "З-1"


ТЭП


Площадь застройки- 167,8 м²
 Жилая площадь- 70,61м²
 Общая площадь- 199,31
 Строительный объем-822,2 м³

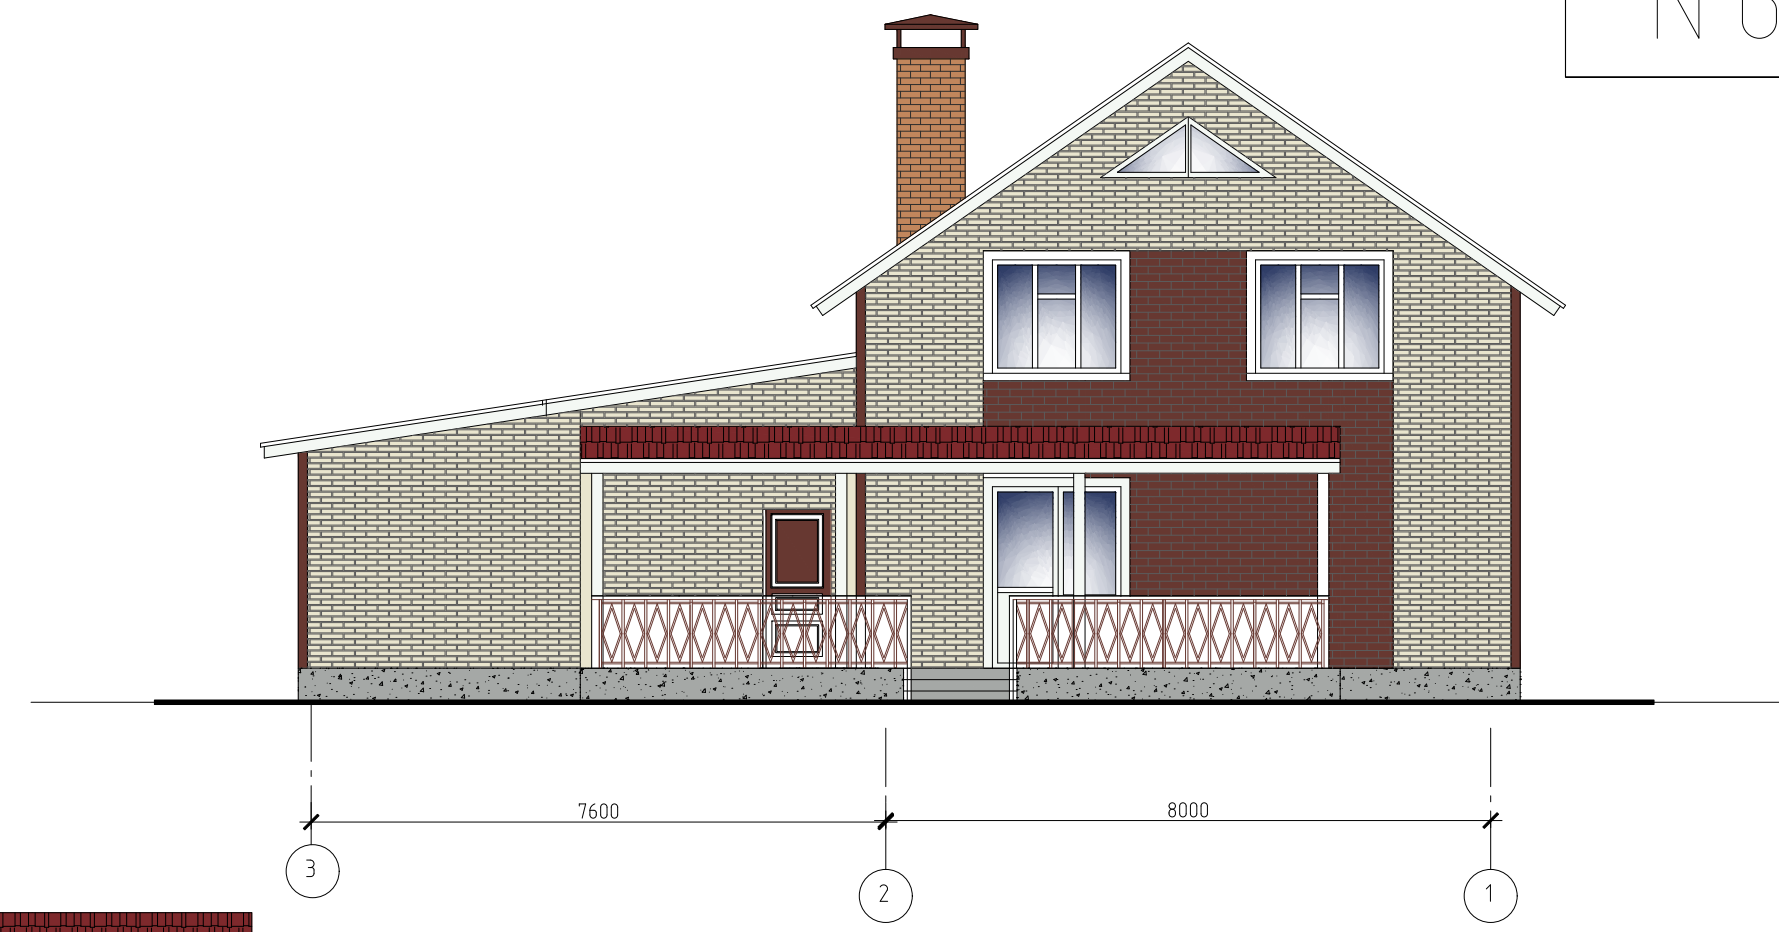


ФАСАД "А-Г"

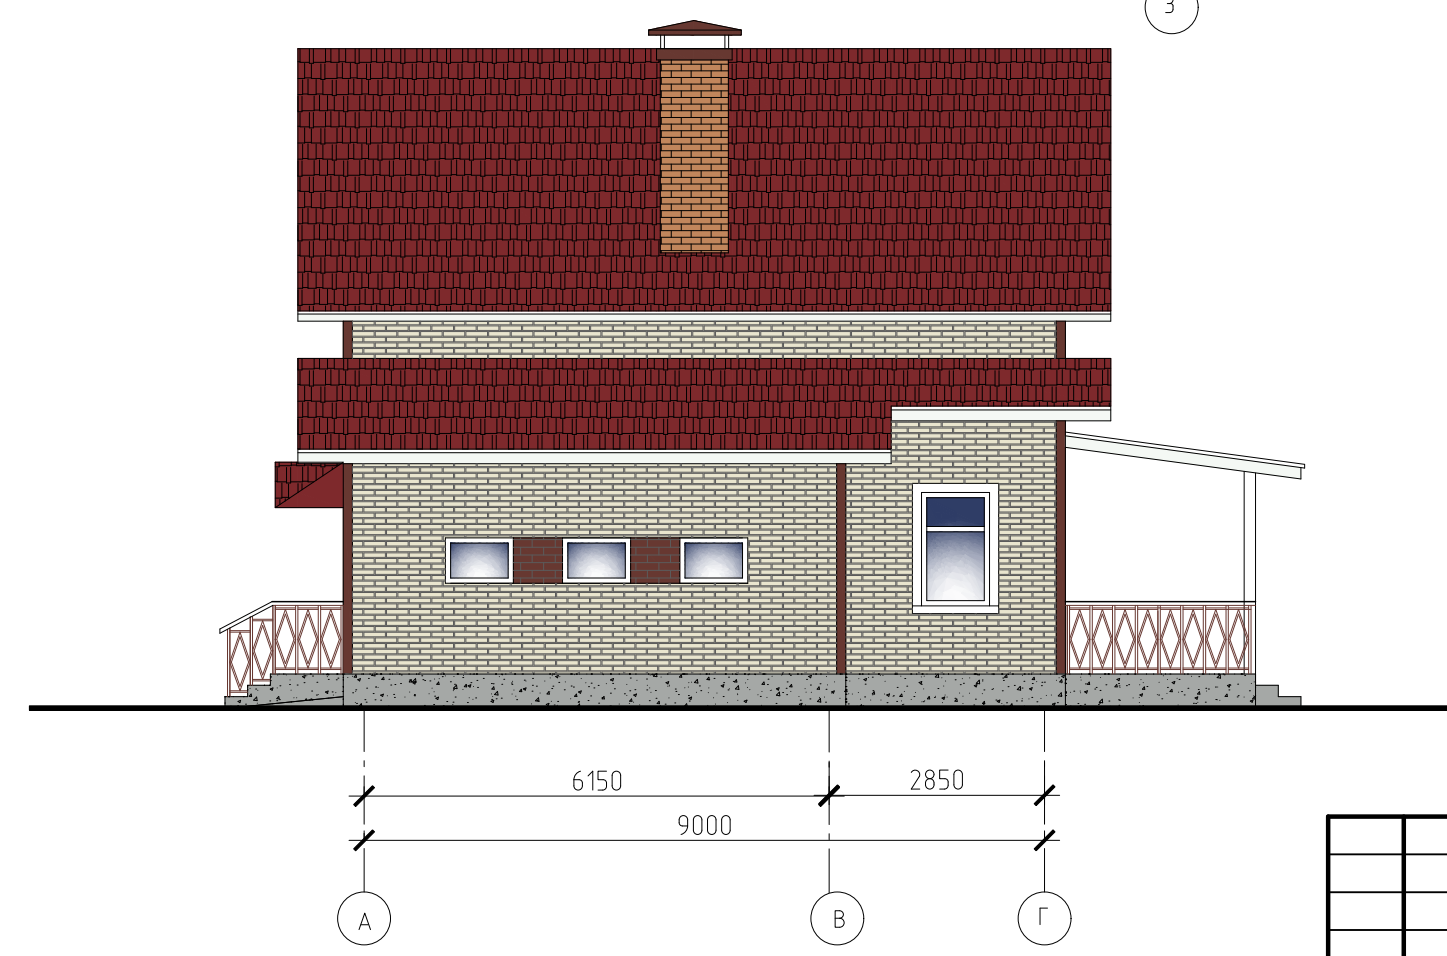


						063-14-Э		
Изм.	Кол. уч.	Лист	№ док.	Подп.	Дата			
						Стадия	Лист	Листов
						П	2	
						Фасады "З-1", "А-Г" (цветовое решение)		
						ООО "НТИ" 		

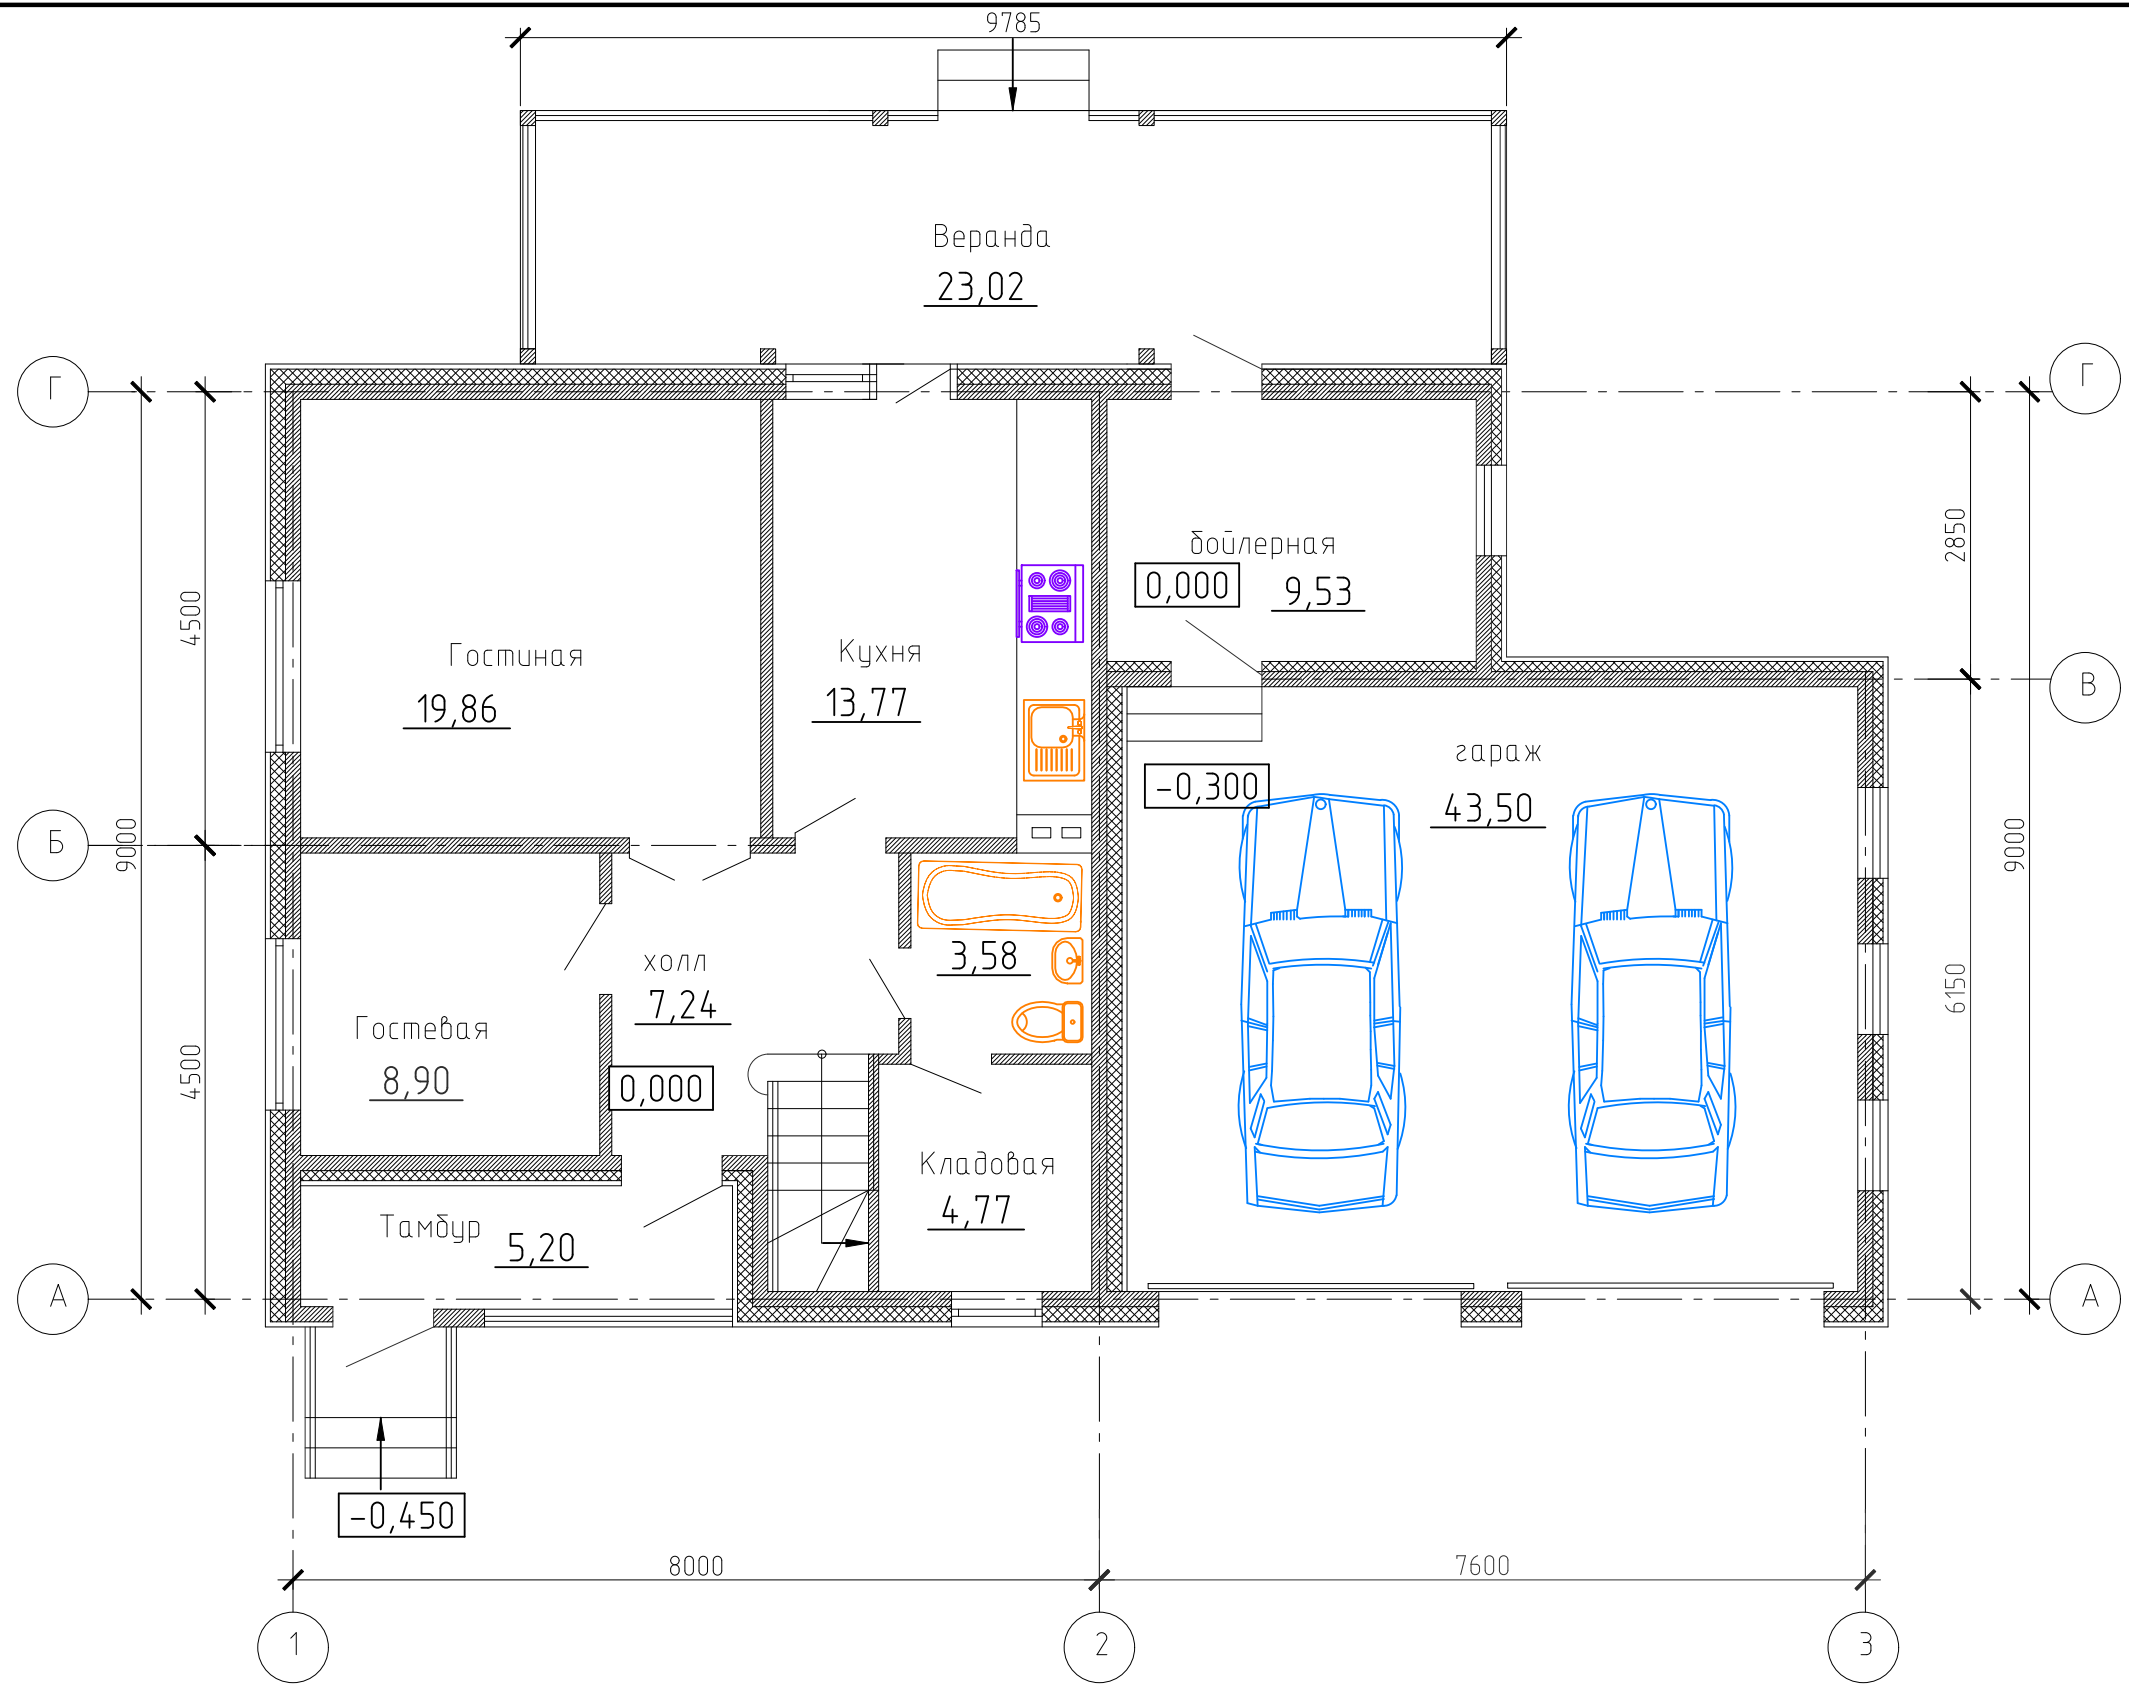

						063-14-Э				
Изм.	Кол. уч.	Лист	№ док.	Подп.	Дата					
						1 Вариант		Стадия	Лист	Листов
								п	з	
						План 1-го этажа		ООО "НТИ"		

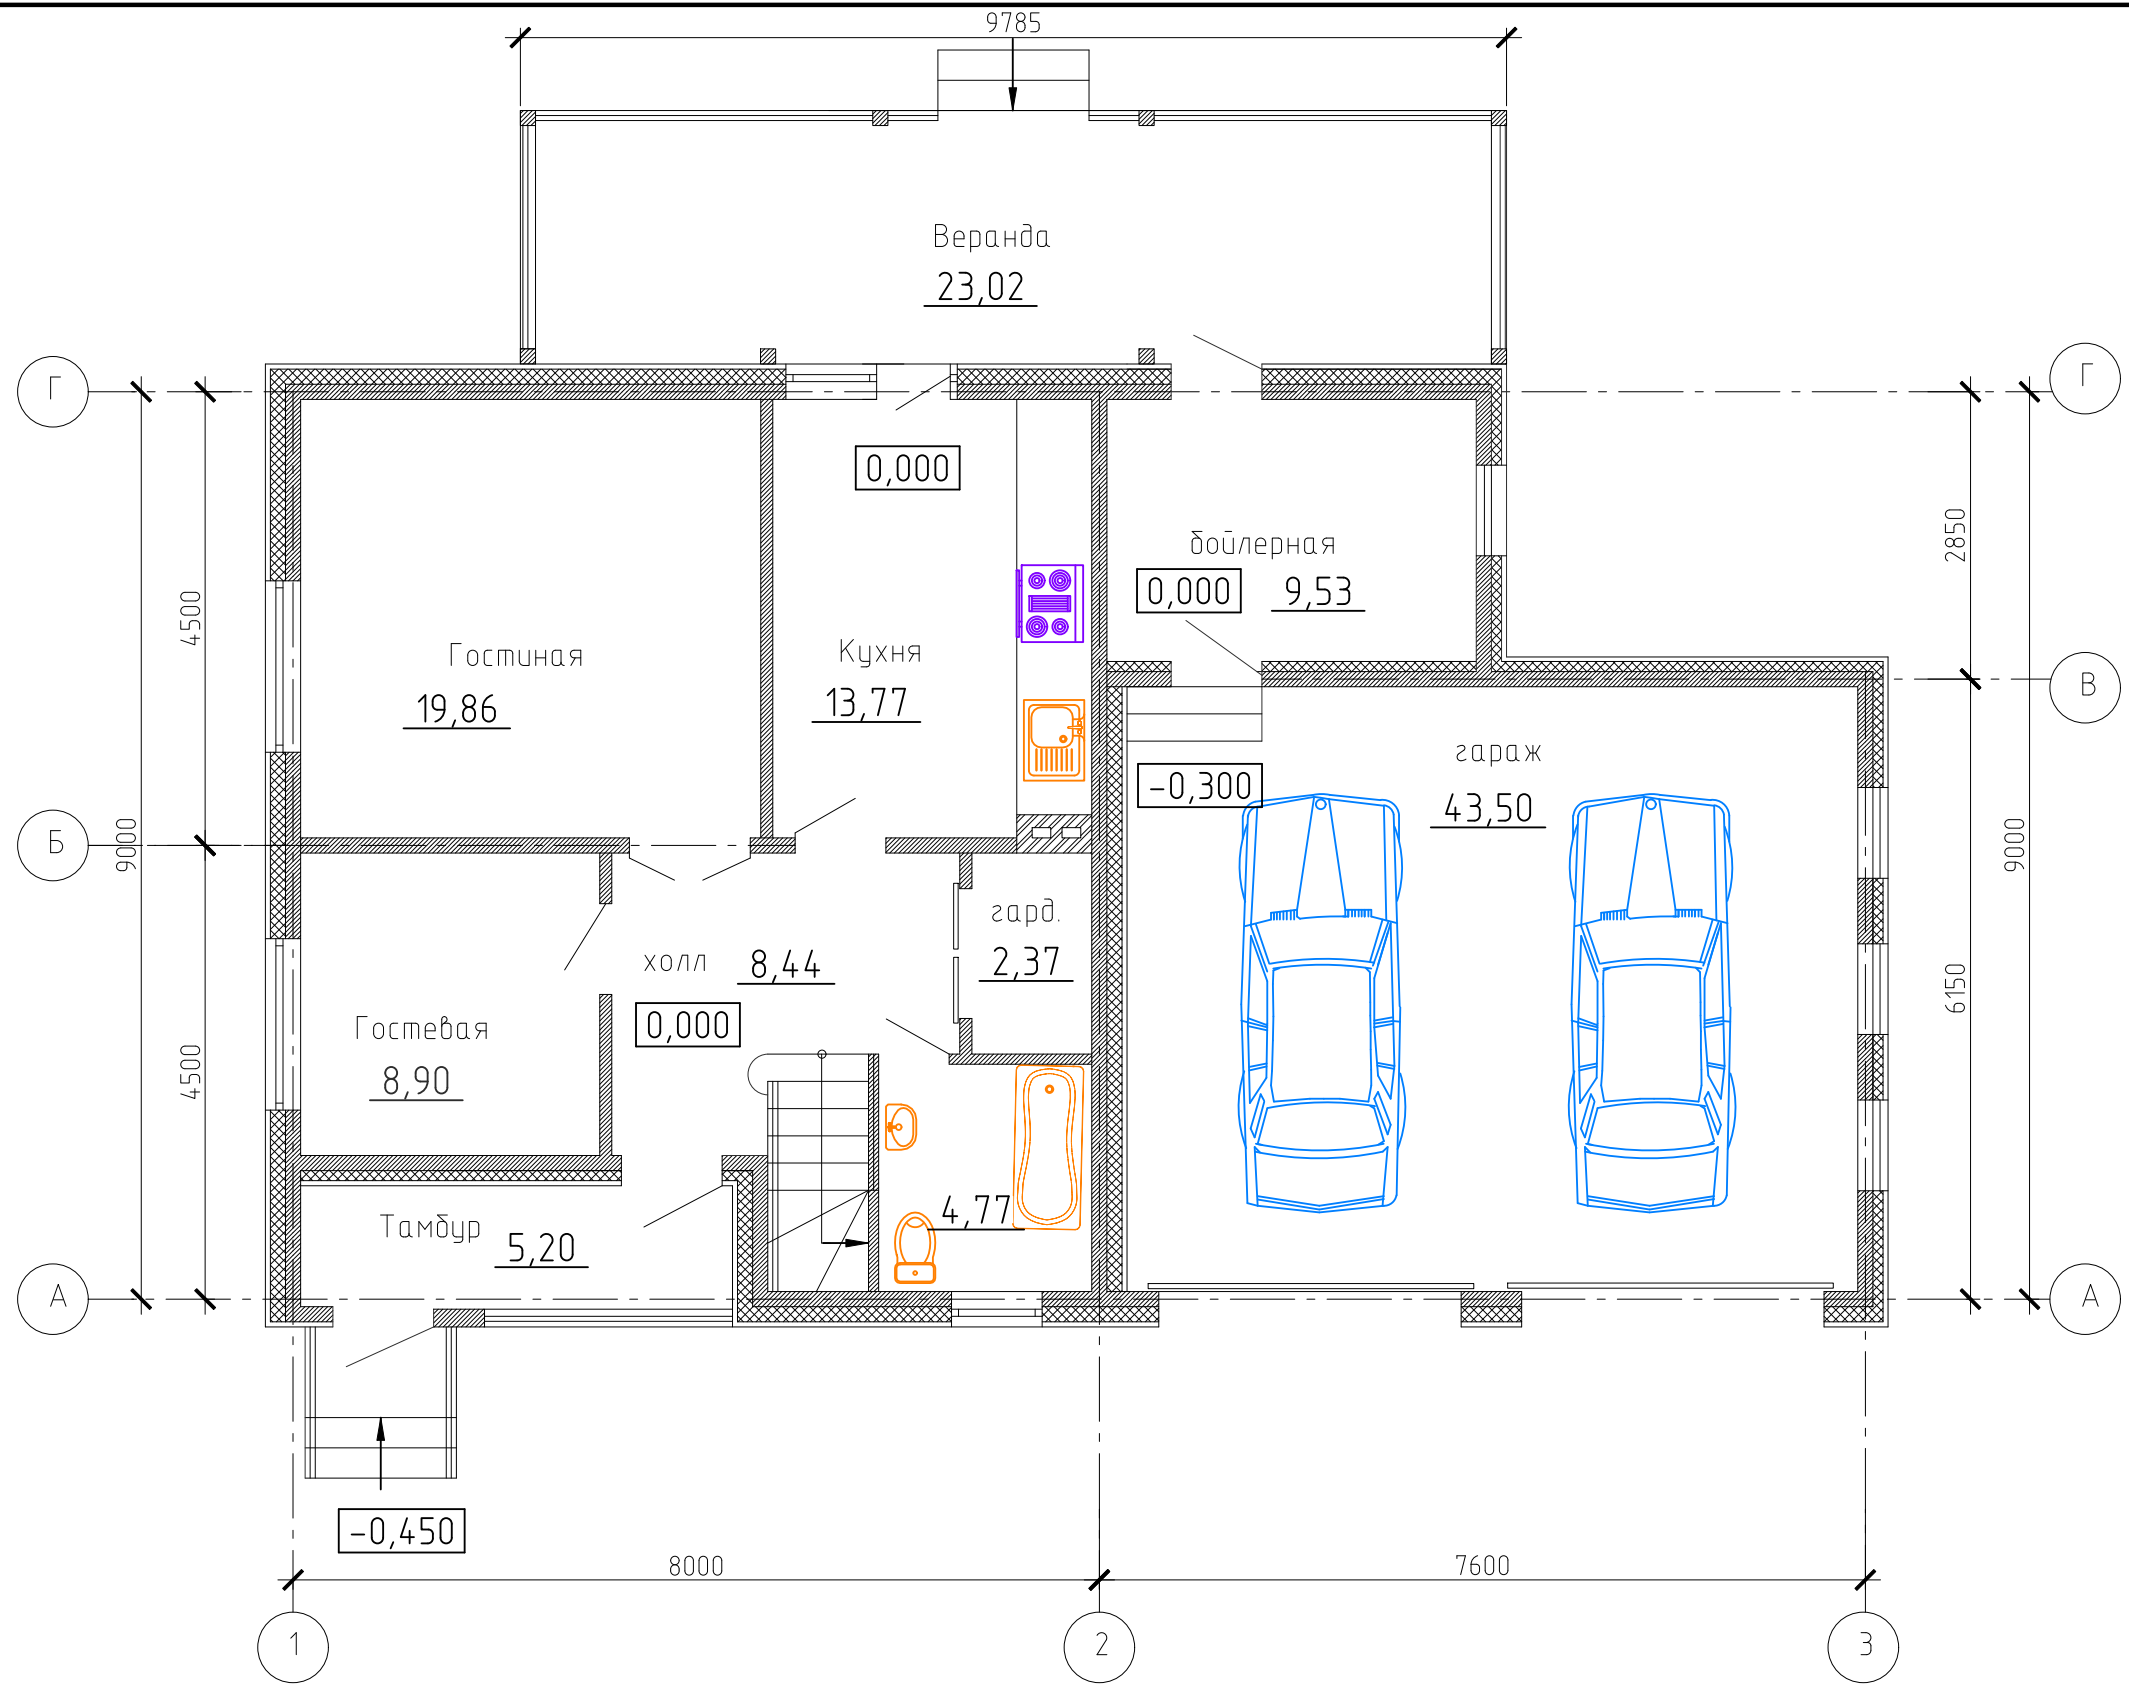

						063-14-Э				
Изм.	Кол. уч.	Лист	№ док.	Подп.	Дата					
						2 Вариант		Стадия	Лист	Листов
								п	4	
						План 1-го этажа		ООО "НТИ" 		



						063-14-Э		
Изм.	Кол. уч.	Лист	№ док.	Подп.	Дата			
						Стадия	Лист	Листов
						п	5	
						План 2-го этажа		ООО "НТИ" 